




PROSPETTO scala 1:10

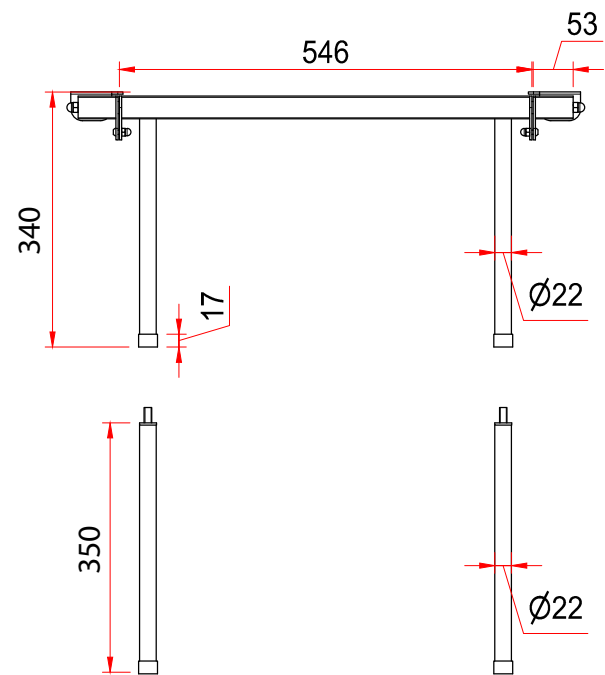


VISTA LATERALE scala 1:10

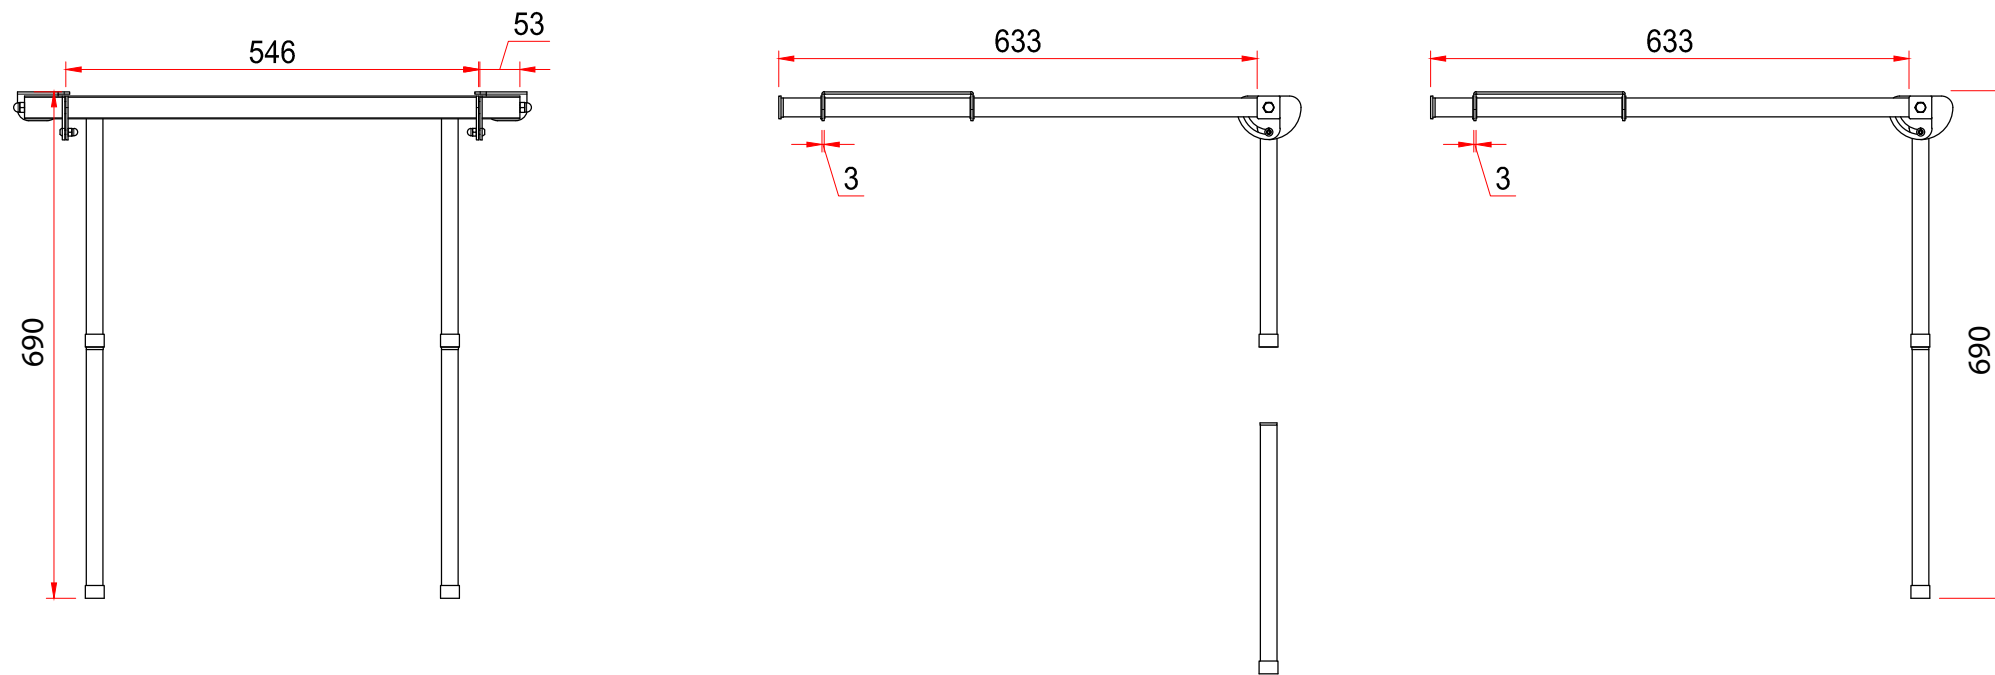


PIANTA scala 1:10

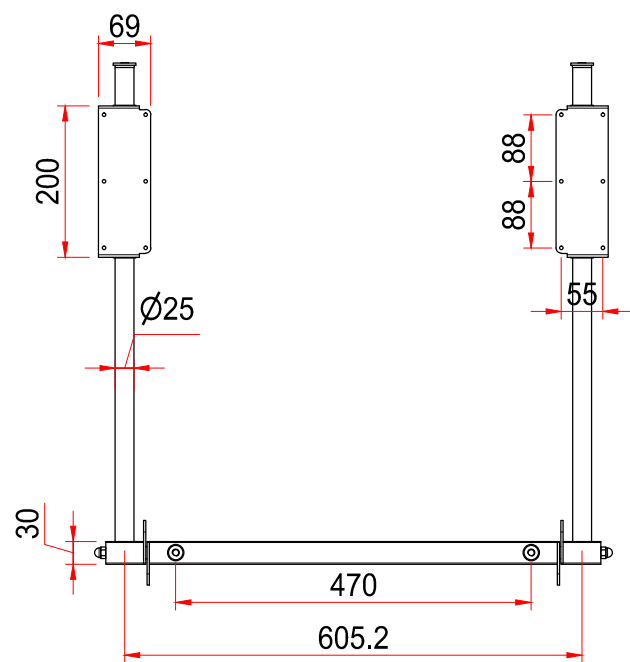

VISTA ASSONOMETRICA scala 1:10

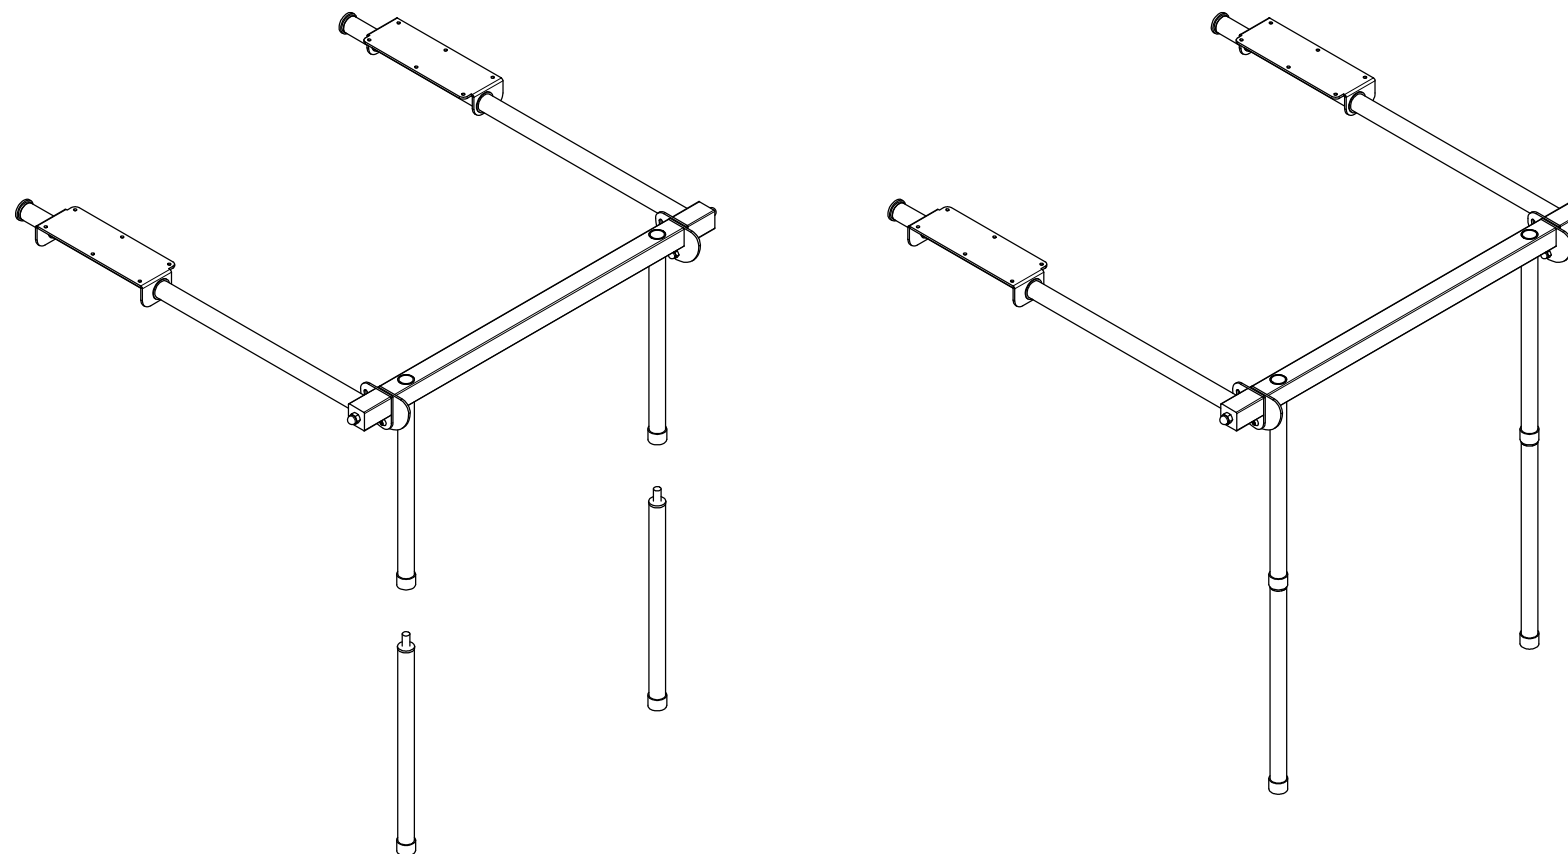

Kit supporto tavolo da pavimento

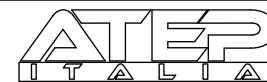

25030 - Paratico (Bs) - Italy - Via Vanzago, 20
Tel. +39 035.913344
www.atep.it - info@atep.it

IL PRESENTE DISEGNO E' DI PROPRIETA' AZIENDALE. E' PROIBITA LA RIPRODUZIONE O LA CONSEGNA A TERZI, L'AZIENDA TUTELERA I PROPRI DIRITTI A TERMINI DI LEGGE

| | | | |
|-------------------------------------|------------|-------------------------------|----------|
| V4 | - | - | |
| V3 | - | - | |
| V2 | - | - | |
| Codice Interno Internal Code | 20.000 | Disegnato Drawn by | |
| Versione Disegno Drawing Version | V1 | Codice Cliente Client Code | ATE43 |
| Scala Scale | 1:10 | Materiale Material | INOX 316 |
| Data Date | 30/08/2018 | Dimensioni Dimensions | mm |

